
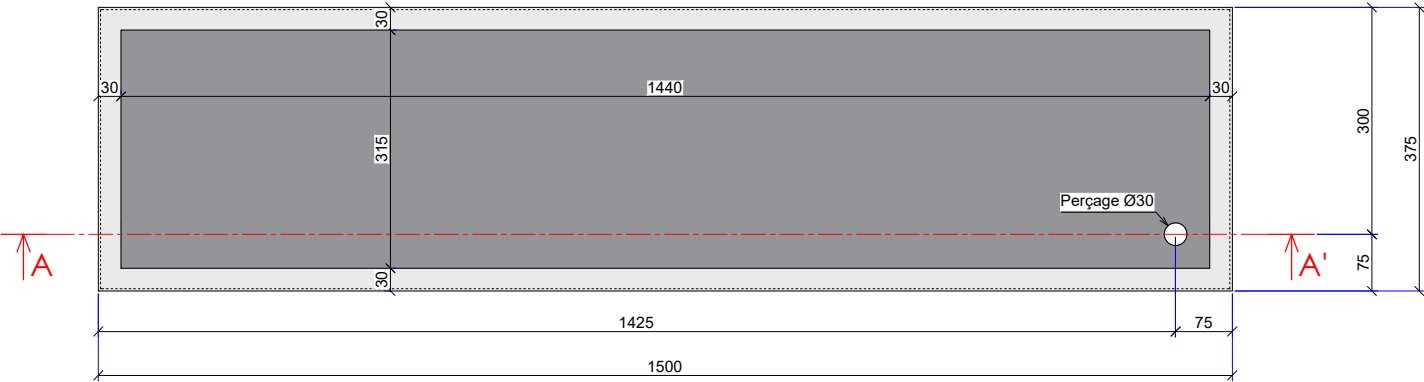
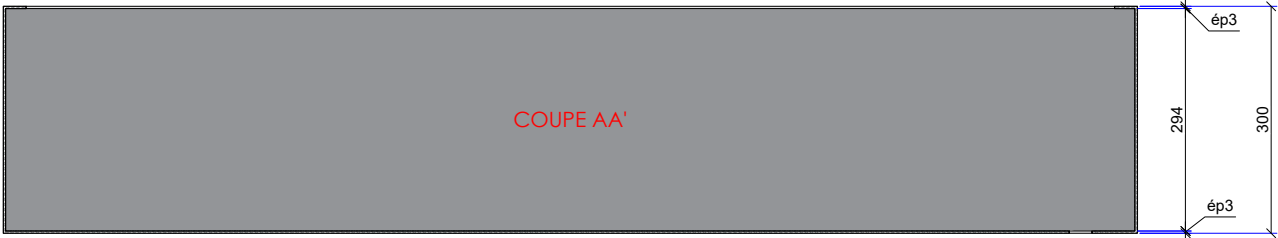


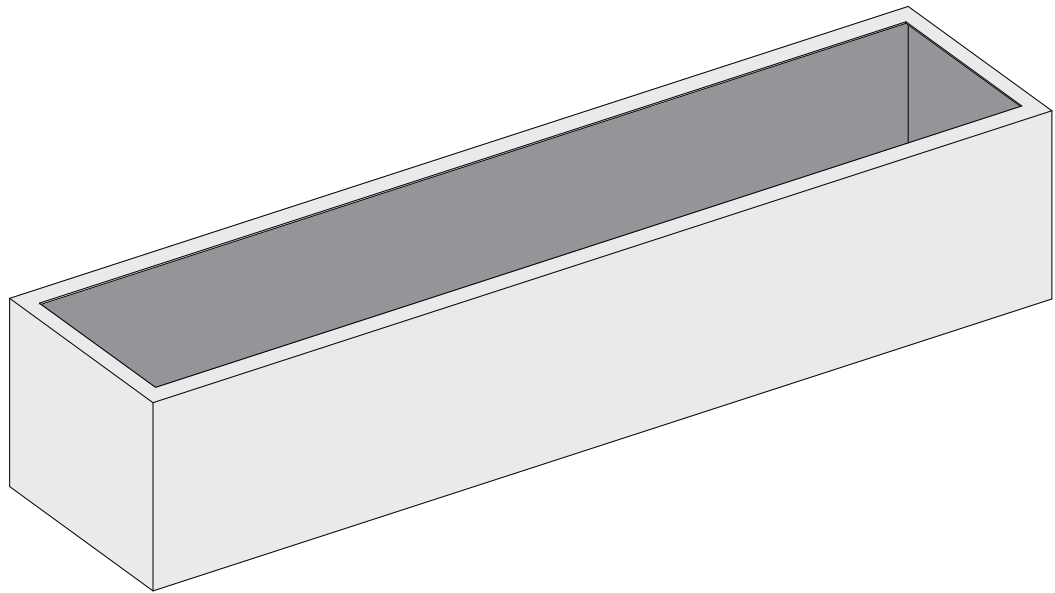

|                                         |   |                          |                                     |   |
|-----------------------------------------|---|--------------------------|-------------------------------------|---|
| Chargé d'affaire:<br>Stuart CHASTAGNIER | N° et Réf affaire interne:<br><b>JD001</b>   | Indice:<br><b>A</b>      | Matériau:<br><b>Tôle alu ép3 mm</b> | <div><br/>UNE MARQUE DU GROUPE ARFINOX<br/><b>ARFINOX-LICCE</b> Parc des Tuileries<br/>37, rue Henry BECQUEREL - BP28 - 75502 CHELLES Cedex<br/>Tél. 01 60 20 92 46 Fax. 01 60 08 92 18 contact@licce.fr</div> |
| Dessiné par:<br>Vincent VACCARO         | <b>Jardinière 1500x375xHt300 mm</b><br><small>Ce document ne peut être ni modifié ni utilisé pour d'autres ouvrages sans notre accord.</small> | Echelle:<br><b>1:10e</b> | Finition:<br><b>Brut</b>            |   |
| Date:<br>26/10/2025                     | Référence client:<br>- - - - -   | Format:<br><b>A3</b>     | Numéro de plan:<br><b>1/1</b>       |   |