
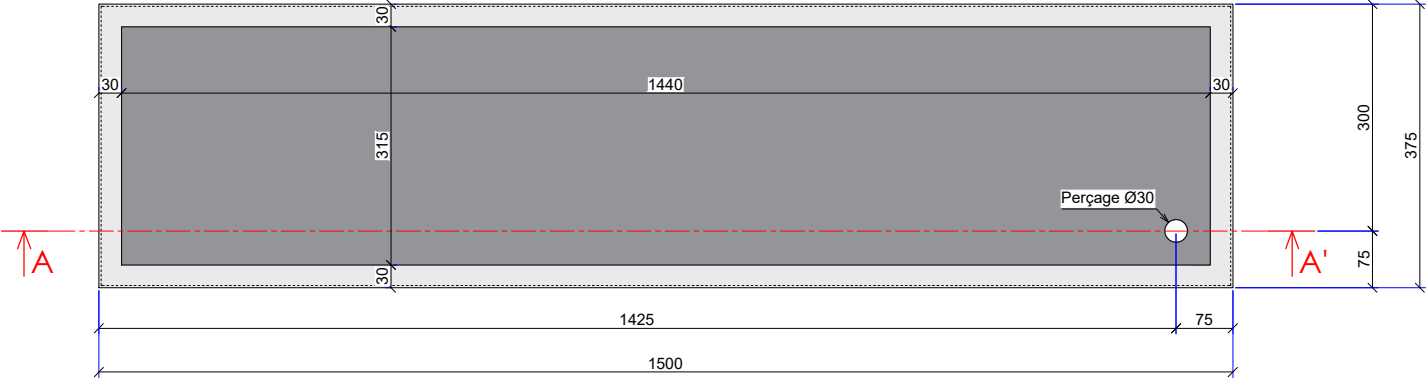
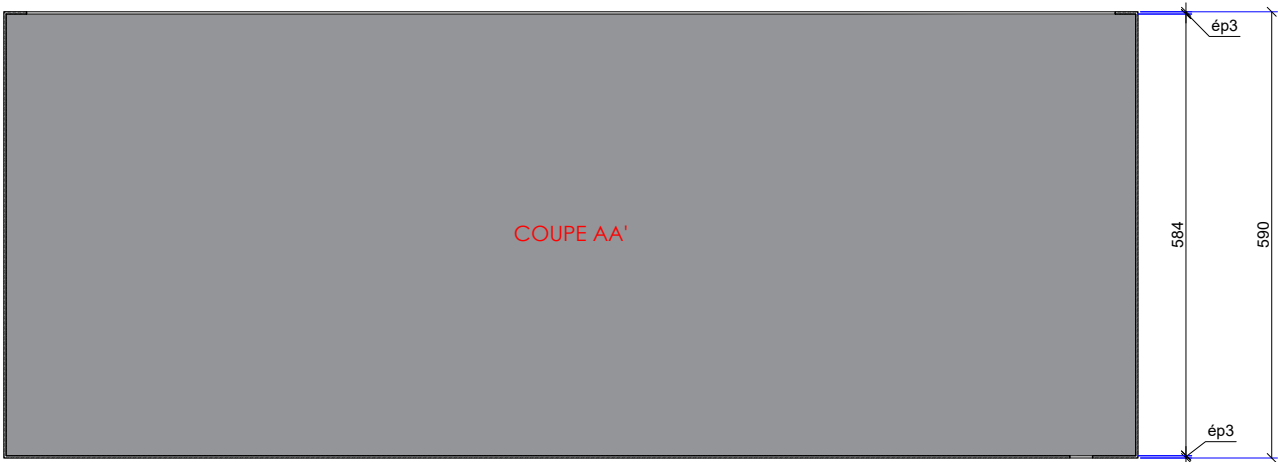


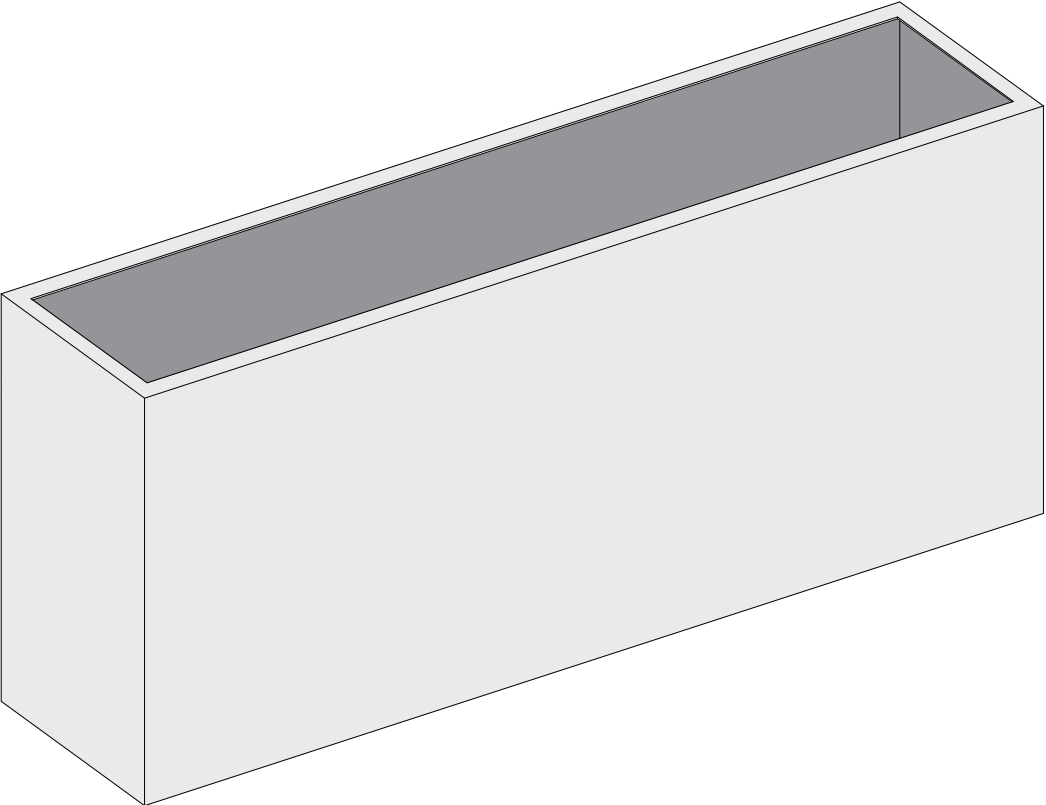

Chargé d'affaire: Stuart CHASTAGNIER	N° et Réf affaire interne: JD001	Indice: A	Matériau: Tôle alu ép3 mm	 UNE MARQUE DU GROUPE ARFINOX ARFINOX-LICCE Parc des Tuileries 37, rue Henry BECQUEREL - BP28 - 75502 CHELLES Cedex Tél. 01 60 20 92 46 Fax. 01 60 08 92 18 contact@licce.fr
Dessiné par: Vincent VACCARO	Jardinière 1500x375xHt590 mm Ce document ne peut être ni modifié ni utilisé pour d'autres ouvrages sans notre accord.	Echelle: 1:10e	Finition: Brut	
Date: 26/10/2025	Référence client: - - - - -	Format: A3	Numéro de plan: 1/1	