
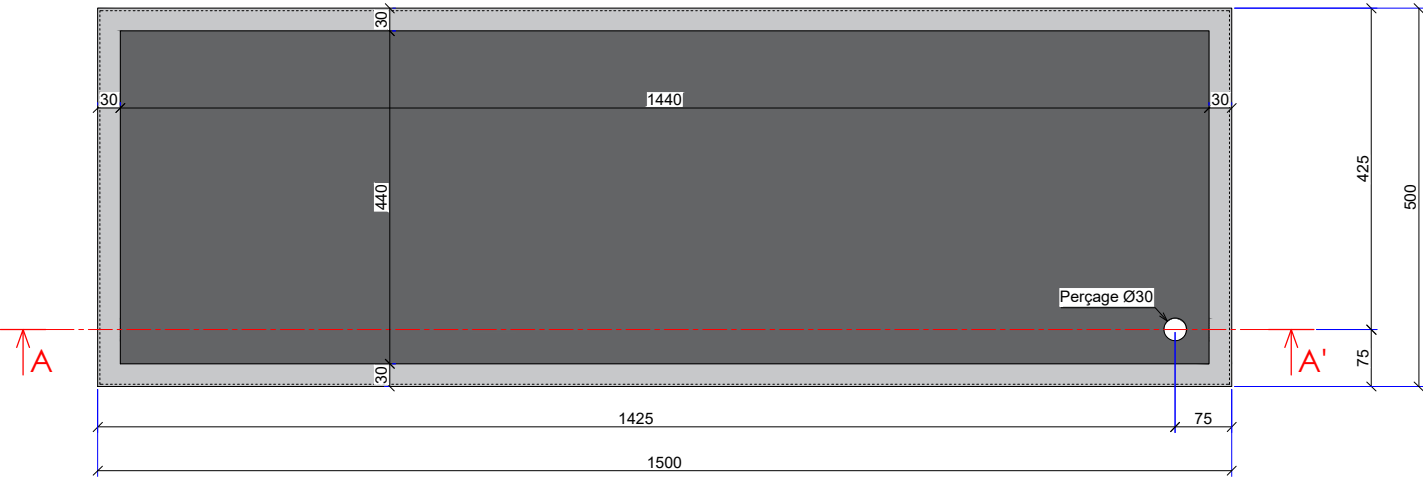
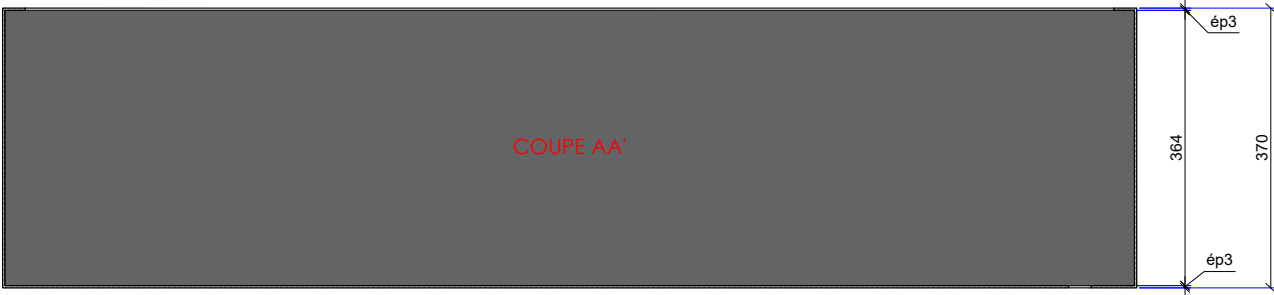


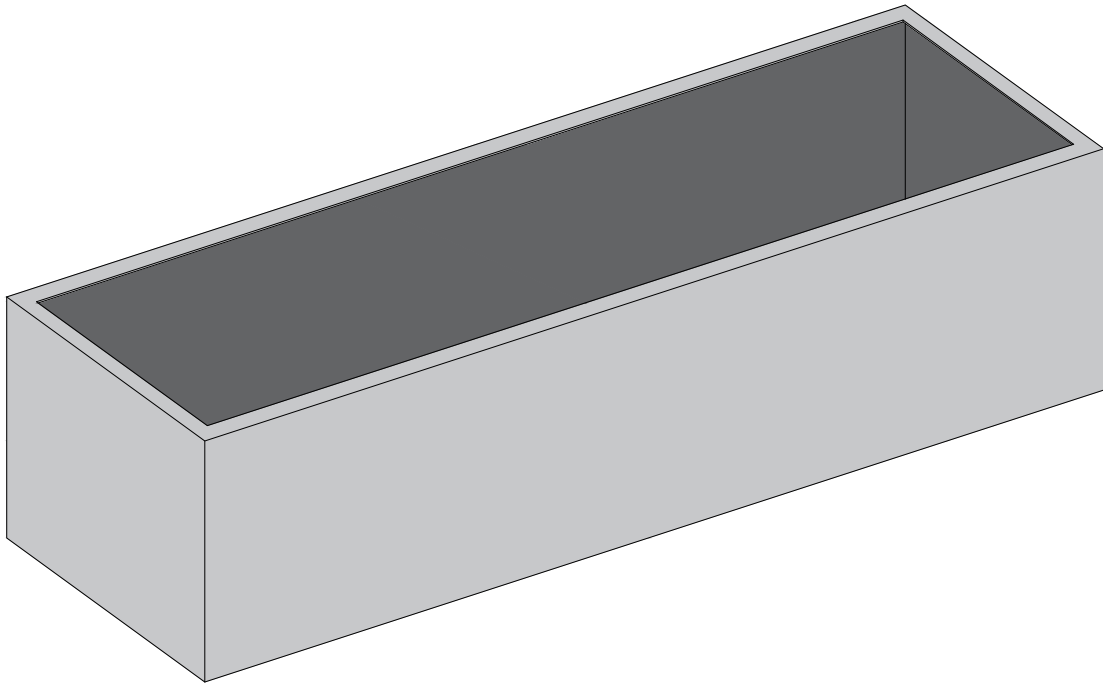

|                                         |   |                              |                                    |   |
|-----------------------------------------|---|------------------------------|------------------------------------|---|
| Chargé d'affaire:<br>Stuart CHASTAGNIER | N° et Réf affaire interne:<br><div>JD001</div>                                                                                              | Indice:<br><div>A</div>      | Matériau:<br>Tôle acier ép3 mm     | <div><br/>UNE MARQUE DU GROUPE ARFINOX<br/><b>ARFINOX-LICCE</b> Parc des Tuileries<br/>37, rue Henry BECQUEREL - BP28 - 75502 CHELLES Cedex<br/>Tél. 01 60 20 92 46 Fax. 01 60 08 92 18 contact@licce.fr</div> |
| Dessiné par:<br>Vincent VACCARO         | <div>Jardinière 1500x500xHt370 mm</div> <div>Ce document ne peut être ni modifié ni utilisé pour d'autres ouvrages sans notre accord.</div> | Echelle:<br><div>1:10e</div> | Finition:<br>Thermolaqué ou corten |   |
| Date:<br>26/10/2025                     | Référence client:<br><div>- - - - -</div>                                                                                                   | Format:<br><div>A3</div>     | Numéro de plan:<br><div>1/1</div>  |   |