
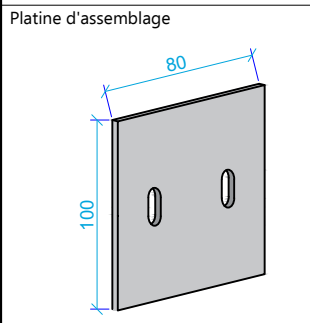


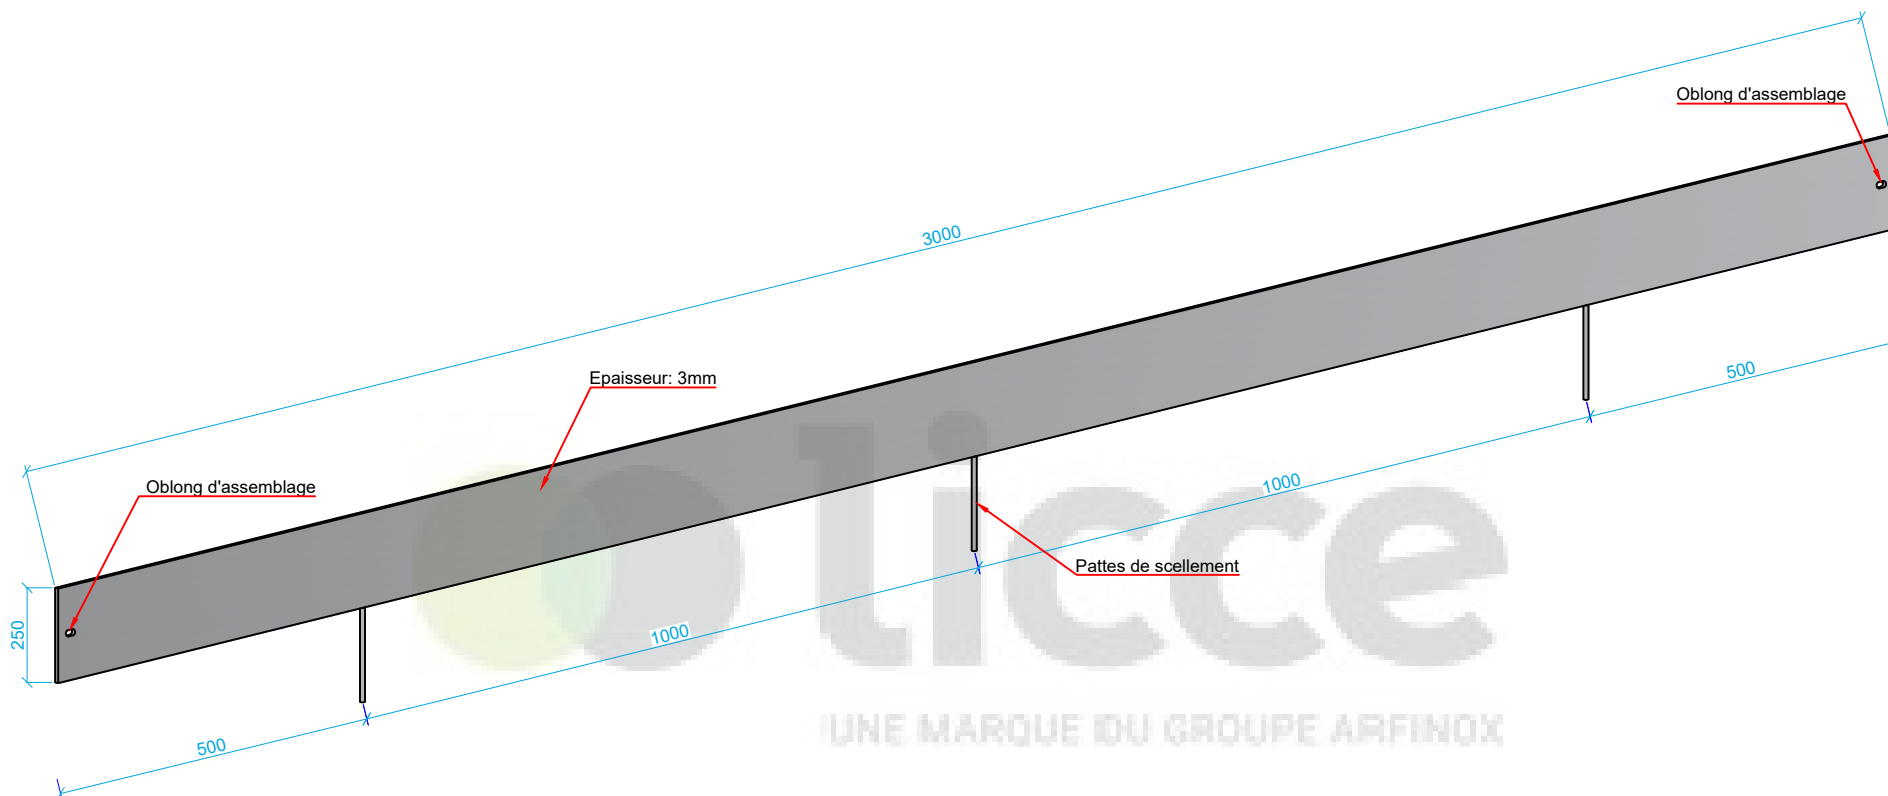

Chargé d'affaire: S.C	Chargé d'étude: L.T	N° et Réf affaire interne: Fiche Technique	Indice: A	Finition: BRUT	 UNE MARQUE DU GROUPE ARFINOX ARFINOX - LICCE Parc des Tuileries 37 rue Henri BECQUEREL - BP28 - 75502 CHELLES Cedex Tél. 01 60 20 92 46 Fax. 01 60 08 92 18 contact@licce.fr
Dessiné par: B.B		Volige Ht250mm	Echelle: 1:12	Matière: TÔLE GALVA Ep.3mm	
Date: 2024		Ce document ne peut être ni modifié ni utilisé pour d'autres ouvrages sans notre accord.	Numéro de plan: 1/1	Format: A4	
		Référence client:			