



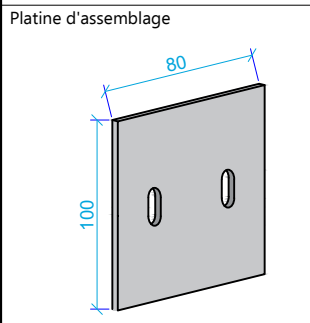

Chargé d'affaire: S.C	Chargé d'étude: L.T	N° et Réf affaire interne:	Fiche Technique	Indice: A	Finition: THERMOLAQUAGE
Dessiné par: B.B			Volige Ht250mm	Echelle: 1:12	Matière: TÔLE ACIER Ep.3mm
Date: 2024		Référence client:	Ce document ne peut être ni modifié ni utilisé pour d'autres ouvrages sans notre accord.	Numéro de plan: 1/1	Format: A4

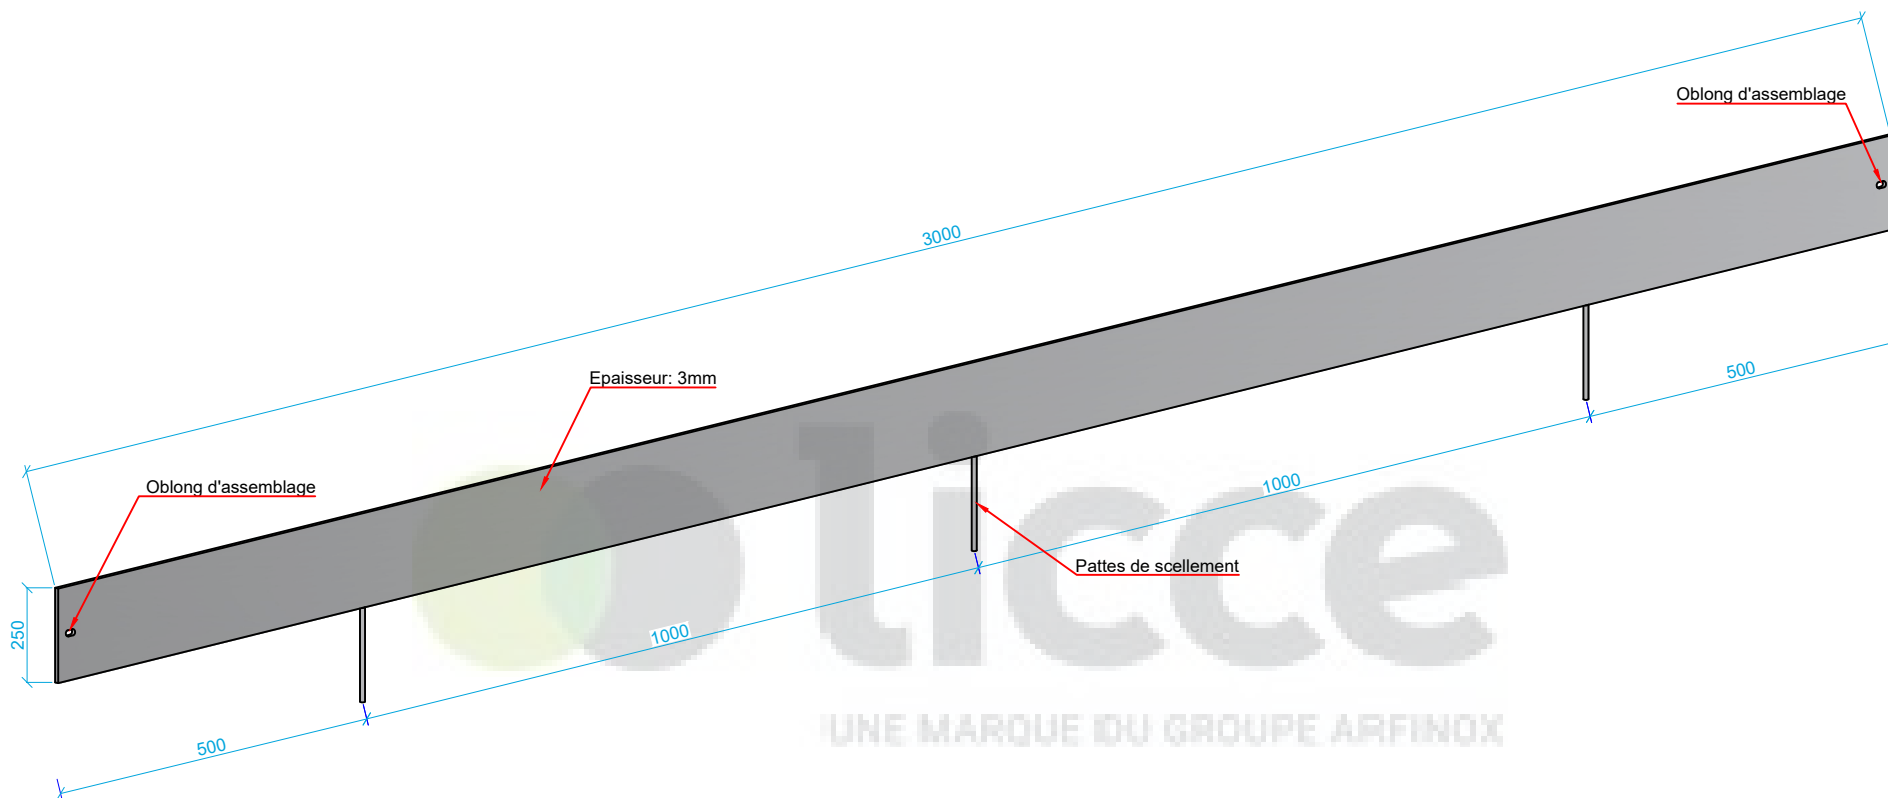

UNE MARQUE DU GROUPE ARFINOX

ARFINOX - LICCE Parc des Tuileries
37 rue Henri BECQUEREL - BP28 - 75502 CHELLES Cedex
Tél. 01 60 20 92 46 Fax. 01 60 08 92 18 contact@licce.fr