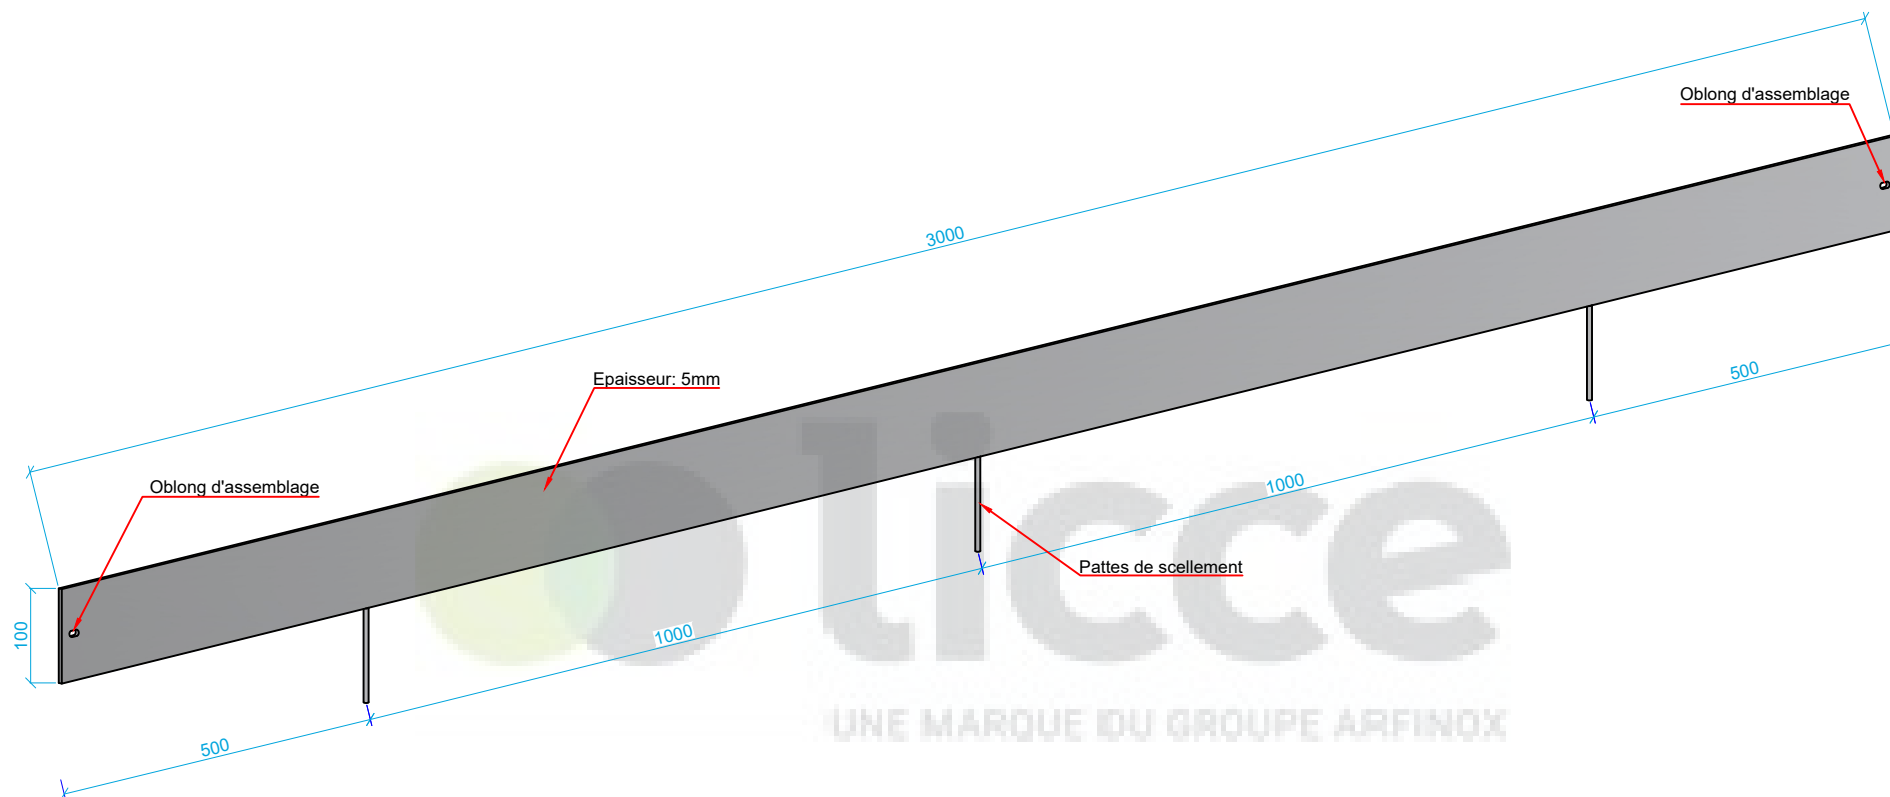


Chargé d'affaire:	Chargé d'étude:	N° et Réf affaire interne:	Indice:	Finition:	 UNE MARQUE DU GROUPE ARFINOX ARFINOX - LICCE Parc des Tuileries 37 rue Henri BECQUEREL - BP28 - 75502 CHELLES Cedex Tél. 01 60 20 92 46 Fax. 01 60 08 92 18 contact@licce.fr
S.C	L.T	Fiche Technique	A	BRUT	
Dessiné par:		Volige Ht100mm	Echelle:	Matière:	
B.B		Ce document ne peut être ni modifié ni utilisé pour d'autres ouvrages sans notre accord.	1:12	TÔLE ALUMINIUM Ep.5mm	
Date:		Référence client:	Numéro de plan:	Format:	
2024			1/1	A4	